


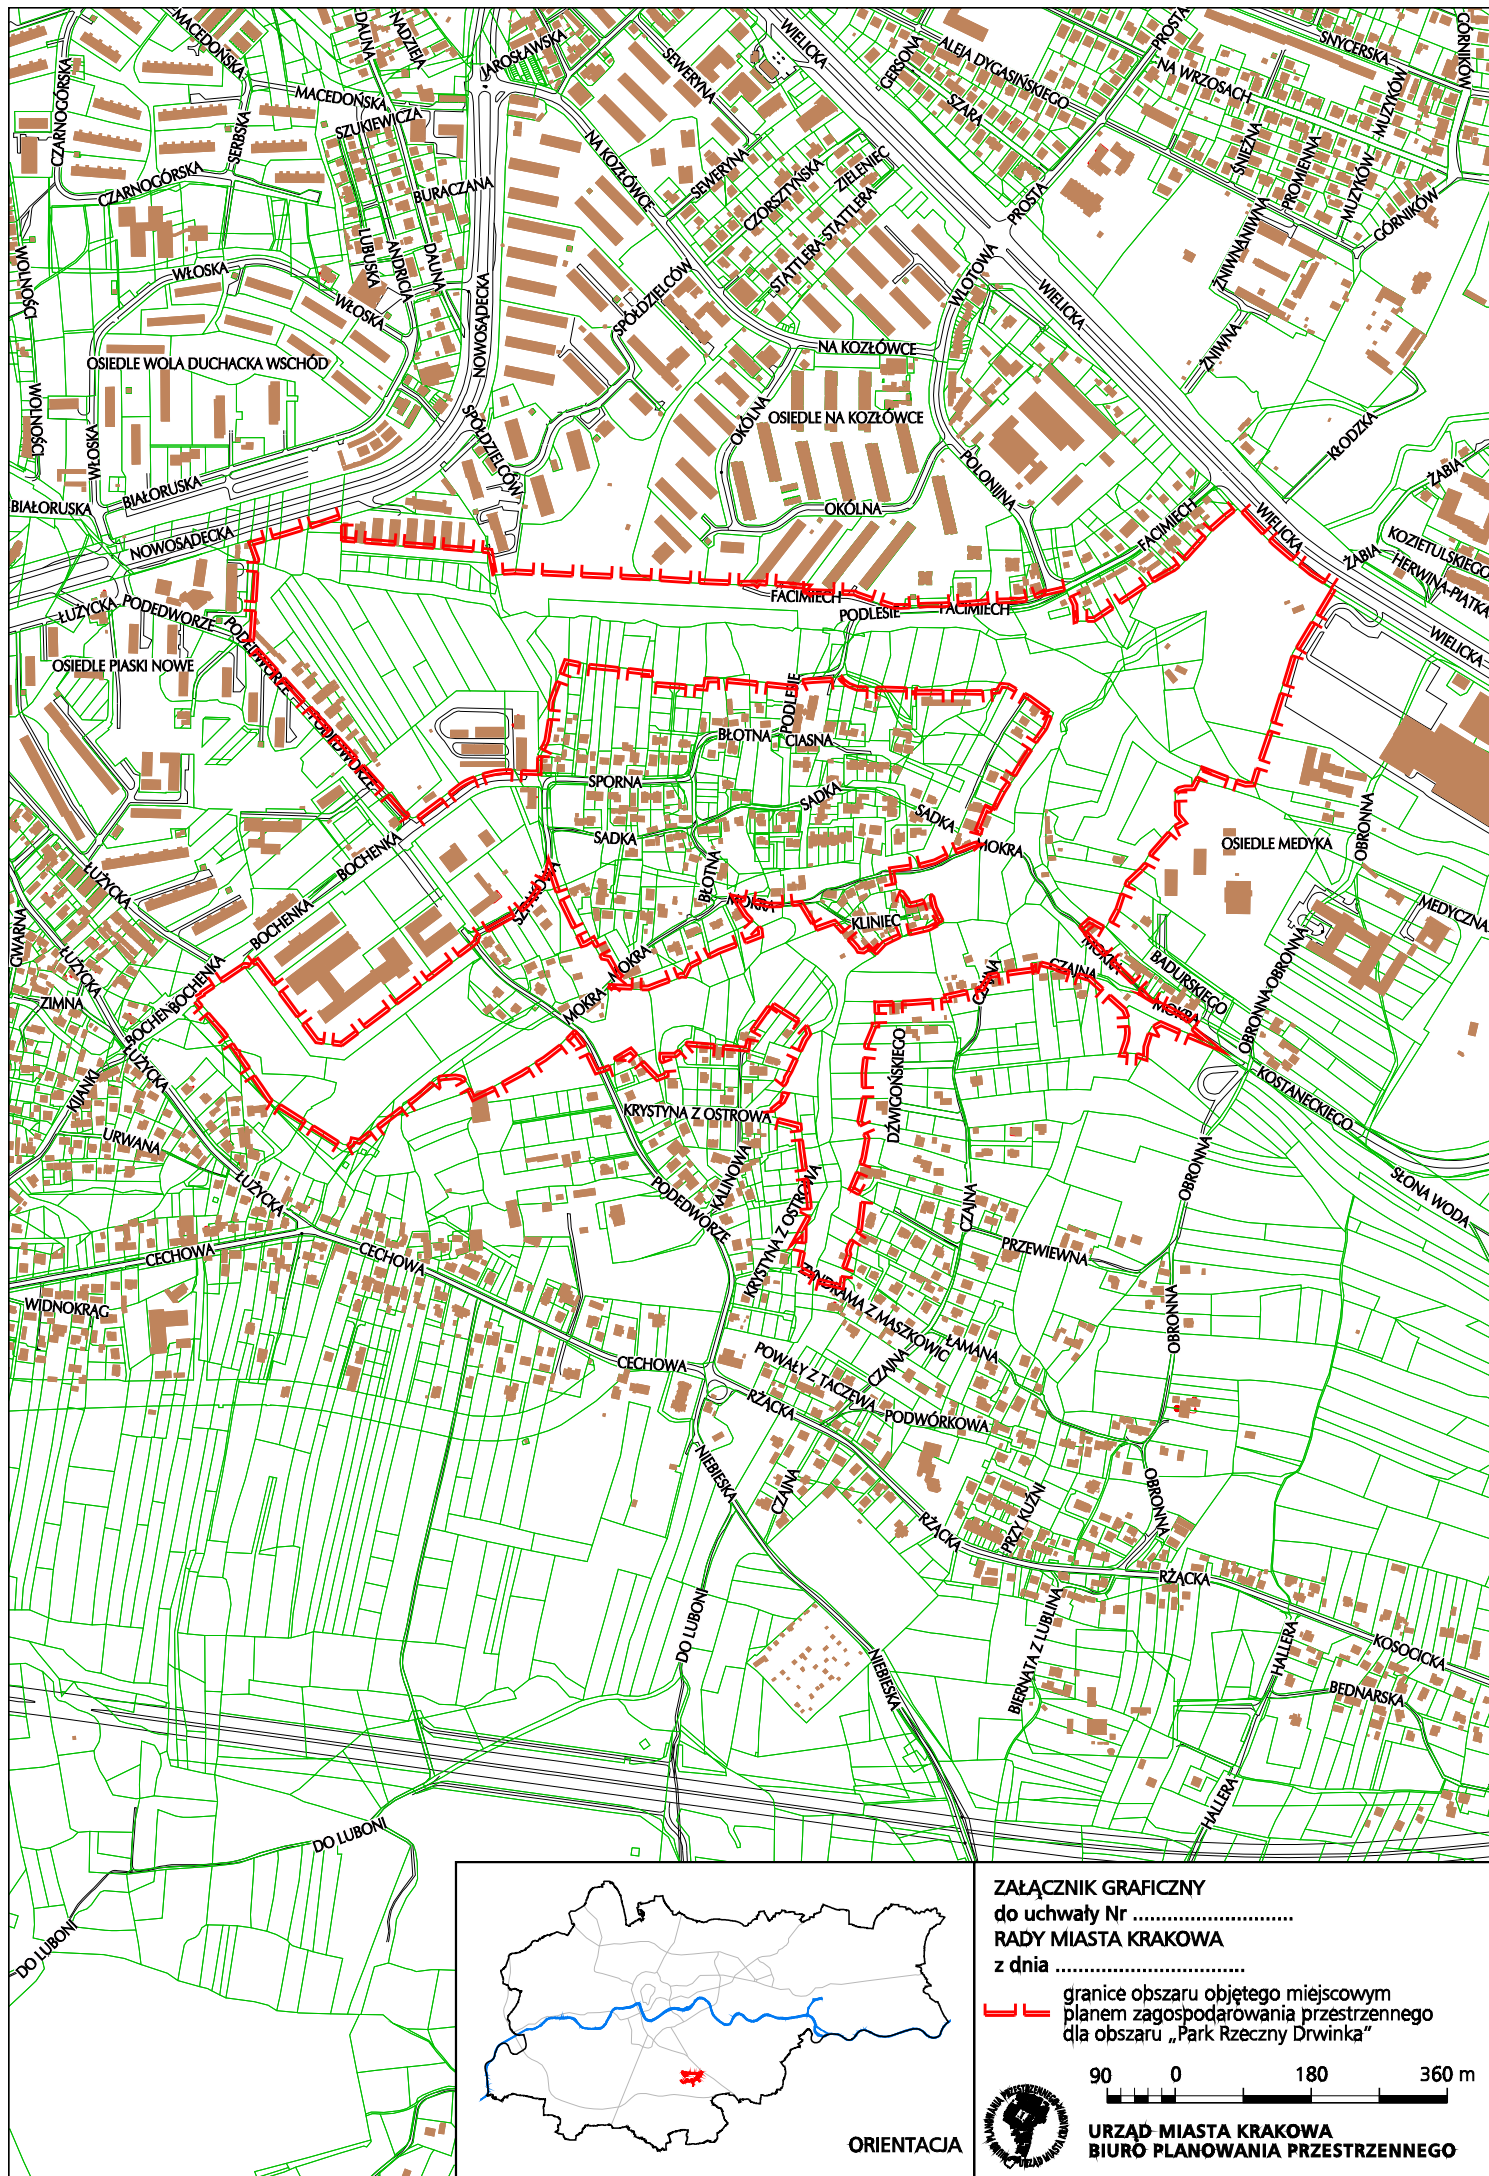

ZAŁĄCZNIK GRAFICZNY
do uchwały Nr
RADY MIASTA KRAKOWA
z dnia

granicę obszaru objętego miejscowym
planem zagospodarowania przestrzennego
dla obszaru „Park Rieczny Drwinka”

90 0 180 360 m



URZĄD MIASTA KRAKOWA
BIURO PLANOWANIA PRZESTRZENNEGO